



PORTAL: 10 PLANTA: 2ª PUERTA: 3

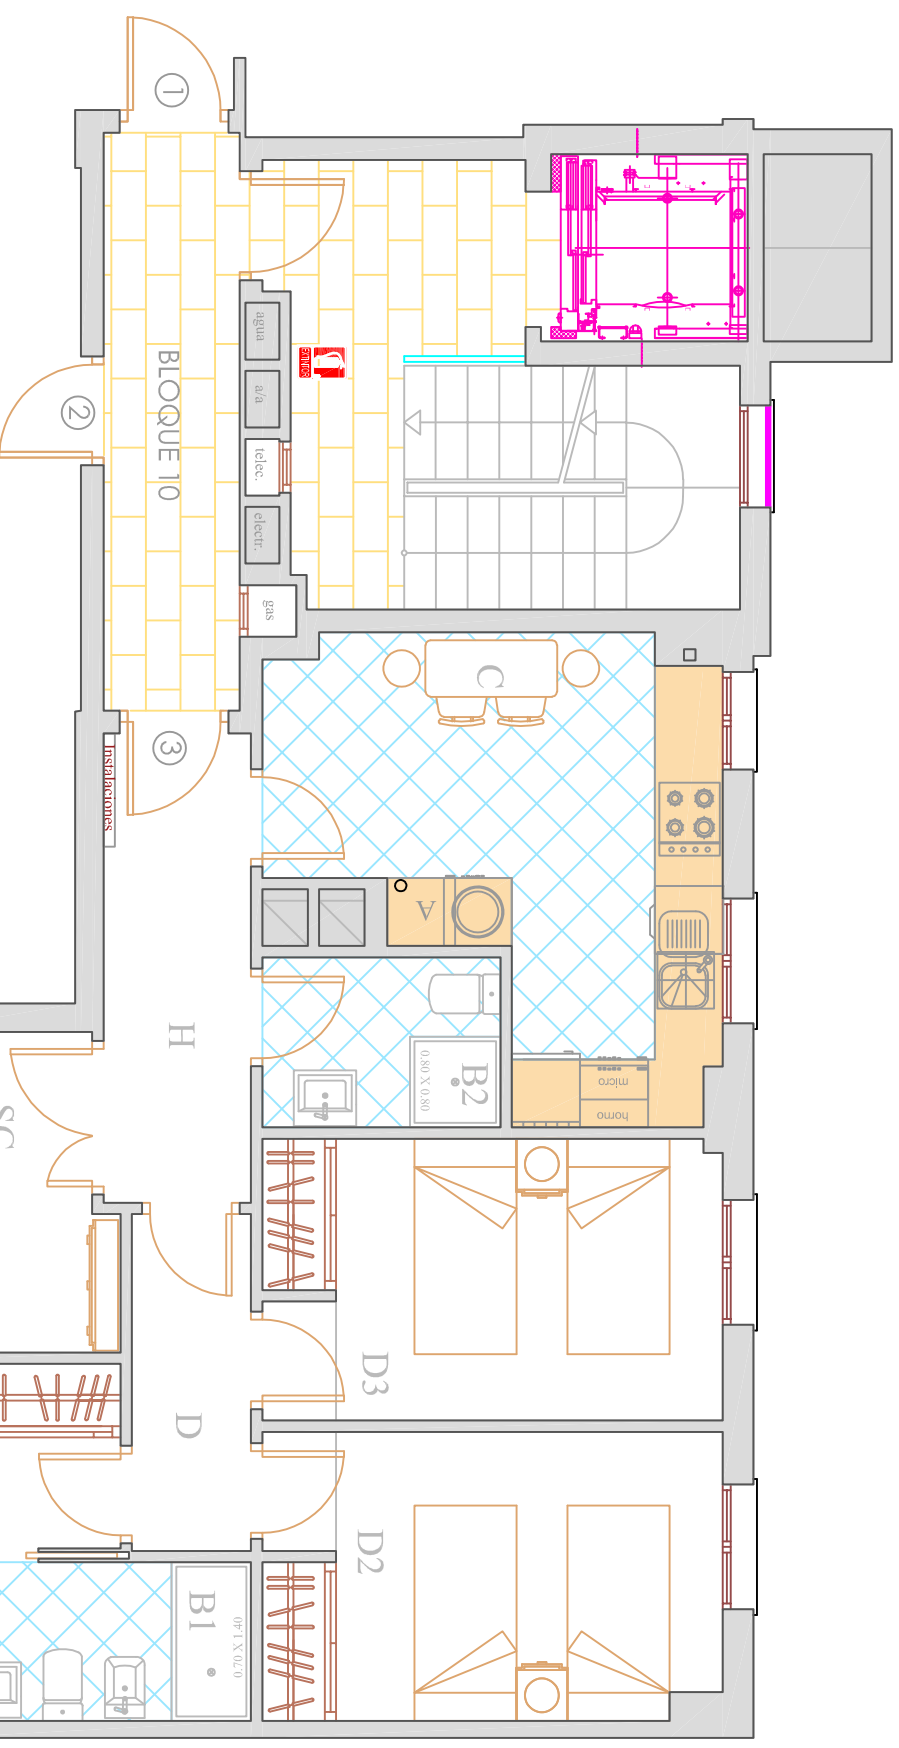

NOTA EXPLICATIVA


Vivienda	Garaje	Trastero	Costo
10-2º-3	nº "****" st. 1	nº ** st. *	Conjunto
191.800,00 €	14.500,00 €	4.500,00 €	210.800,00 €
19.180,00 €	1.450,00 €	450,00 €	21.080,00 €
210.980,00 €	15.950,00 €	4.950,00 €	231.880,00 €
CALENDARIO DE APORTACIONES			
Reserva	Contrato	Aplazado	Hipoteca
6.000,00 €	45.680,00 €	16.200,00 €	164.000,00 €
18 mensualidades de		900,00 €	

SUPERFICIES TOTALES		
Superficie útil interior	81,91	
Superficie útil R.D.	87,45	
Superficie Const. R.D.	116,82	
SUPERFICIE ÚTIL POR ESTANCIA		
H	Hall	5,29
C	Cocina	13,16
D	Distribuidor	3,12
SC	Salón	19,36
DP	Dormit. Principal	13,86
D2	Dormitorio 2	10,17
D3	Dormitorio 3	10,00
D4	Dormitorio 4	0,00
O	Oficina	0,00
B1	Baño 1º	3,80
B2	Baño 2º	3,15
B3	Baño 3º	0,00
T1	Terraza 1	11,08
T2	Terraza 2	0,00
T3	Terraza 3	0,00
T4	Terraza 4	0,00
SI	Solarium	0,00

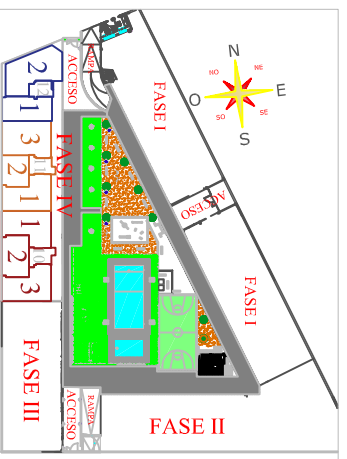

NADIR, S.L
Gestiones Inmobiliarias

Escritor Conde de Zamora, Local 6
14004 - Córdoba
Tef.: 618 21 24 91 - 638 34 67 91
gestora.fran@serrot.net

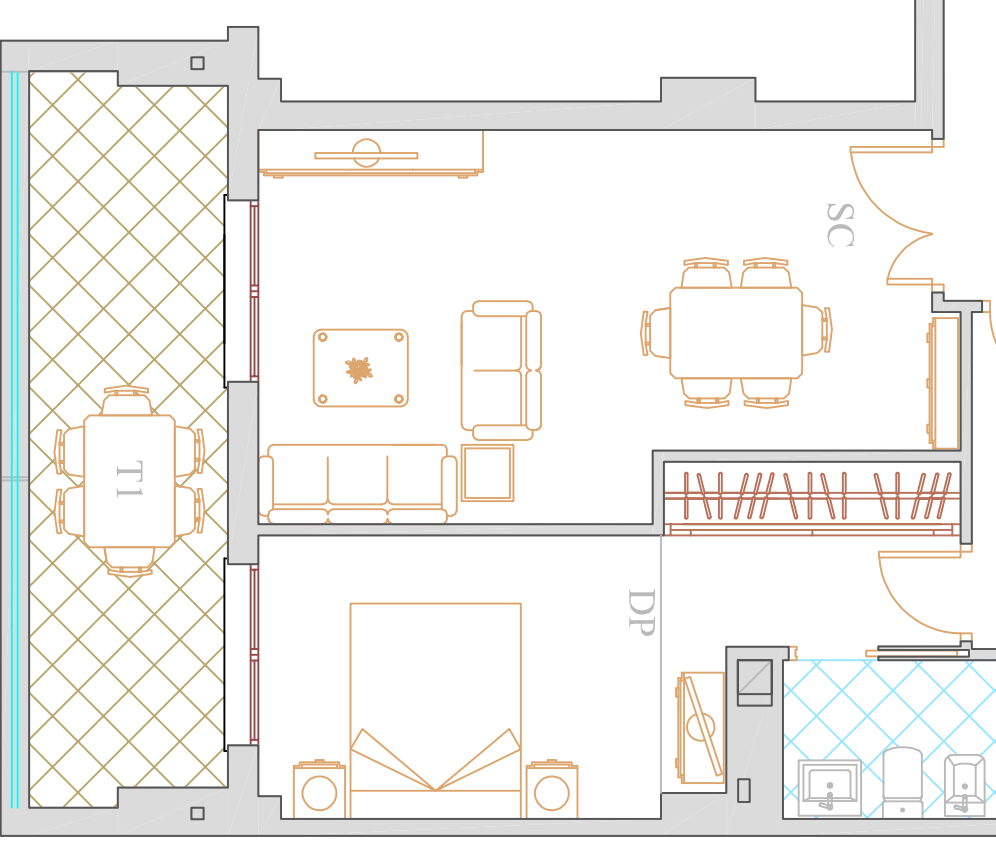

Este plano es de carácter informativo y podrá experimentar variaciones en cuanto a su distribución, por exigencias técnicas, jurídicas y/o exigencias municipales. Las superficies útiles y construidas son aproximadas, pudiendo sufrir alteración al alza o a la baja por modificaciones técnicas y/o comerciales. La superficie útil, según el R.D. 218/2005, se define como la suma de la superficie del suelo interior de la vivienda, más el 50 % de los espacios exteriores privados, con el límite del 10 % de la superficie útil interior.